

# CANDILICHERA

Candilichera está situada a 19 km al sureste de Soria, dentro del Campo de Gómara, comarca definida por una topografía netamente llana dedicada al cultivo cerealista. La iglesia parroquial de La Asunción se levanta en el extremo suroriental del pueblo frente a una pequeña plazoleta situada a poniente y con los campos de labor al este. Al mediodía se extiende un pequeño recinto a modo de atrio delimitado por un pretil y a continuación el cementerio.

## *Iglesia de Nuestra Señora de la Asunción*

SE TRATA DE UNA MODESTA construcción románica realizada en aparejo de mampostería y sillarejo con refuerzo de sillería en las esquinas. Consta de una sola nave y ábside semicircular con tramo recto en línea, como en Fuentelsaz, Derroñadas, Portelárbol, Aldealices, Pinilla de Caradueña y Oteruelos, entre otras. La caja de muros se remata en altura por medio de una cornisa de piedra –con perfil de nacela en la nave y biselada en la cabecera– soportada por canecillos lisos. En el muro sur se abre una sencilla portada de arco de medio punto.


La iluminación interior la proporcionarían tres saeteras abiertas en el muro sur que fueron transformadas en óculos en el siglo XVIII. El único vano románico que se conserva es una aspillera abierta en el presbiterio.

Problemas de estabilidad son los que debieron obligar a la construcción de dos gruesos contrafuertes en el ábside ocultando seguramente la ventana del eje. En época posterior


se adosó la sacristía al muro norte del presbiterio reforzándose igualmente con otros dos estribos. En su lado oriental se abría una seatera, hoy cegada, y bajo ella se reutilizaron dos estelas medievales decoradas con cruces.

En el hastial occidental se yergue una espadaña de dos cuerpos separados por una imposta de nacela; el inferior, de sillarejo, es macizo mientras que el superior construido en sillería alberga dos troneras y se remata a piñón.

Su interior fue reformado en gran parte a lo largo del siglo XVIII distinguiéndose únicamente la cabecera románica cubierta con bóveda de cañón en el tramo presbiterial y de cuarto de esfera en el testero. Un arco de medio punto separa este espacio de la nave en la que una bóveda de lunetos barroca vino a sustituir a la primitiva techumbre de madera, al tiempo que se dispuso una imposta moldurada y pintada recorriendo la parte superior de los muros.

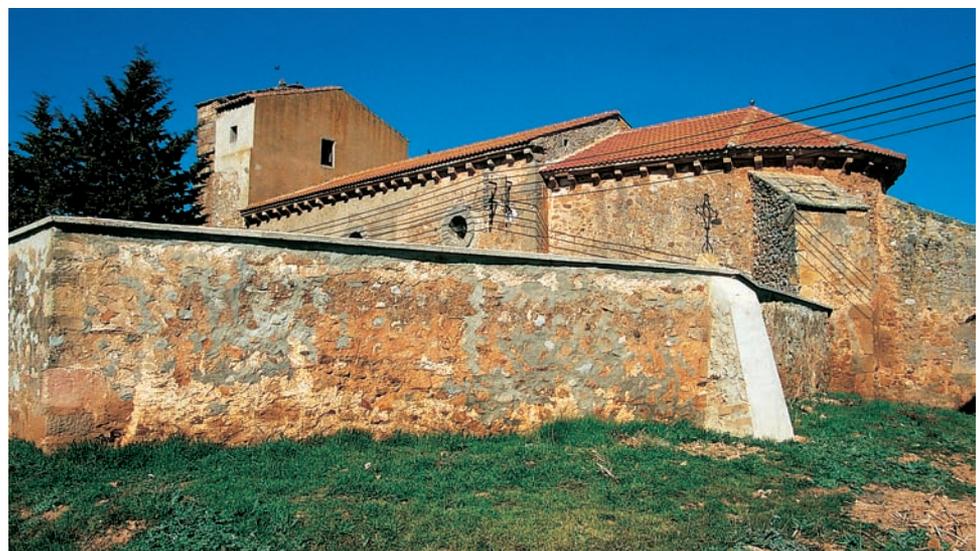


*Vista desde el lado sureste*

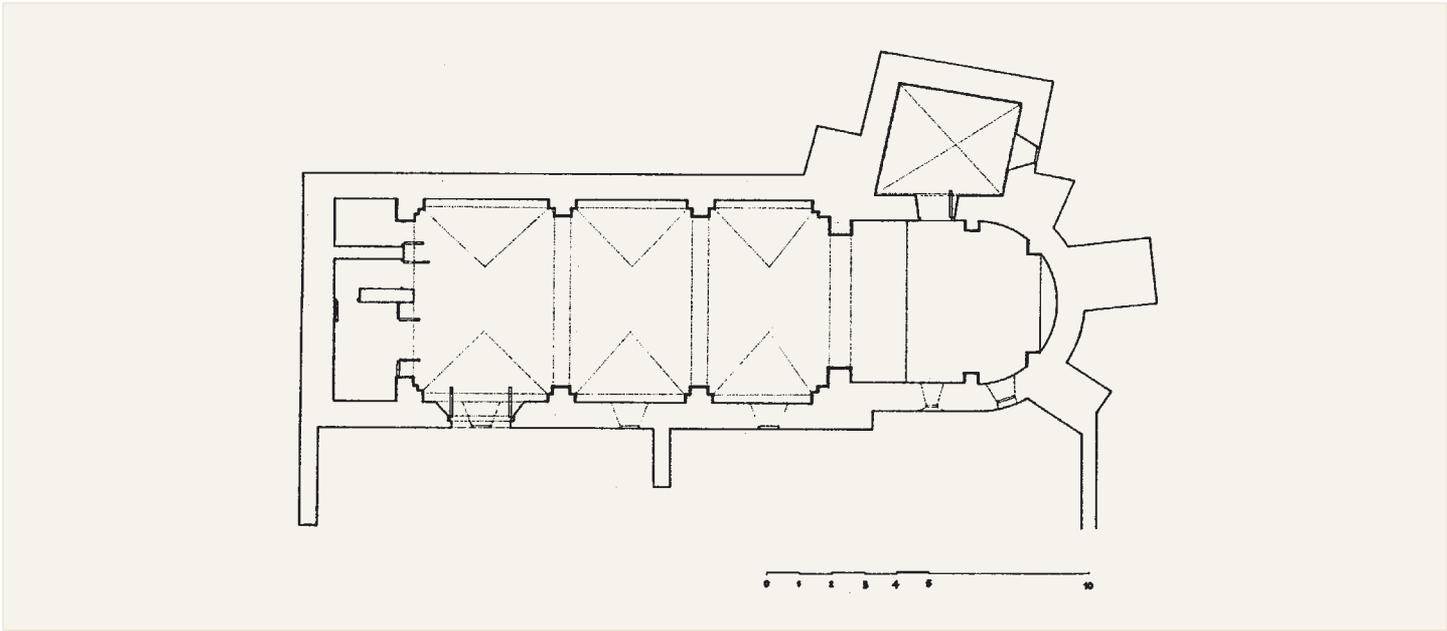

Planta

Alzado sur

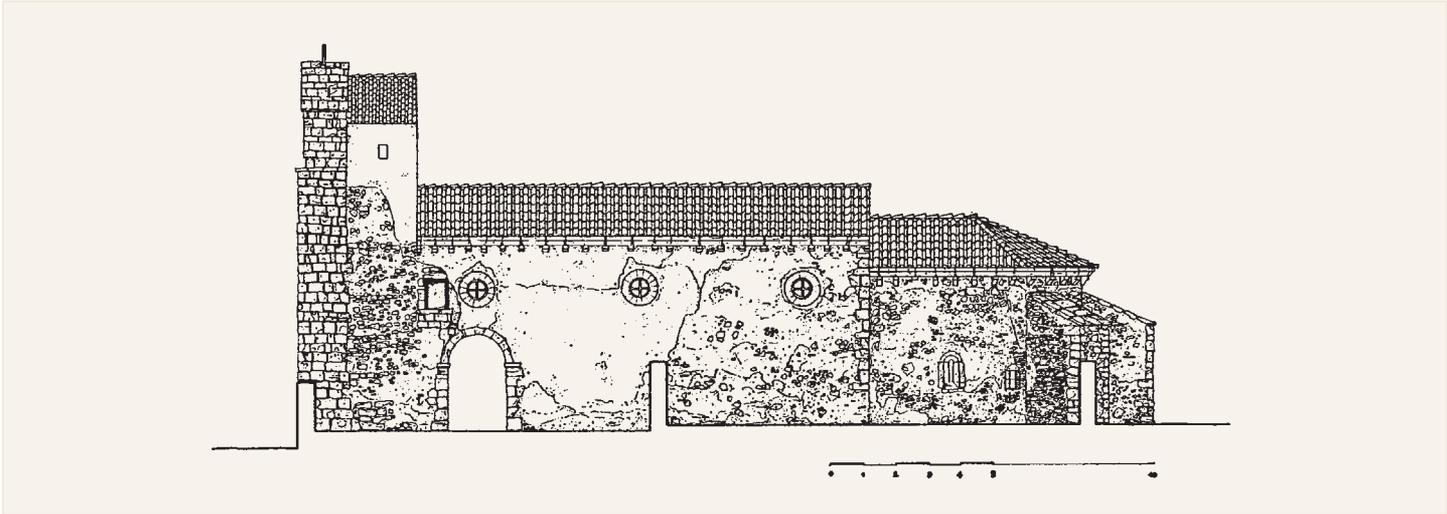



*Muro norte*

A los pies de la nave, bajo el coro como es norma habitual, se encuentra el baptisterio donde se guarda una pila bautismal románica sin basa, vaciada en roca arenisca (105 cm de diámetro  $\times$  88 cm de altura), trabajada con una talla plana y a veces poco cuidada. Presenta bocel en el borde superior y bajo éste una cenefa de flores y veneras. El resto de la copa se decora con una sucesión de arcos de medio punto que apoyan sobre columnas provistas de basas y cimacios prismáticos.

Texto y fotos: PLHH - Planos: JILGM

### *Bibliografía*

BANGO TORVISO, I. G., 1997, p. 270; ENRÍQUEZ DE SALAMANCA, C., 1986, p. 58; GAYA NUÑO, J. A., 1946, p. 244; HERBOSA, V., 1999, p. 24.